



de Mari
PAYSAGISTE DPLG

ROUTE D'ALATA
15, SAN BIAGGIO
20090 AJACCIO

DEMARI.PAYSAGISTE@GMAIL.COM

T. 06 24 45 53 07

SIRET: 524 621 299 000 14

APE: 7112Z

Réhabilitation de la ruelle entre Pestasali et Caitucoli

Février 2019



Plan de situation du projet





Cache poubelles

Réhabilitation de la ruelle

Caches compteurs

Plan projet

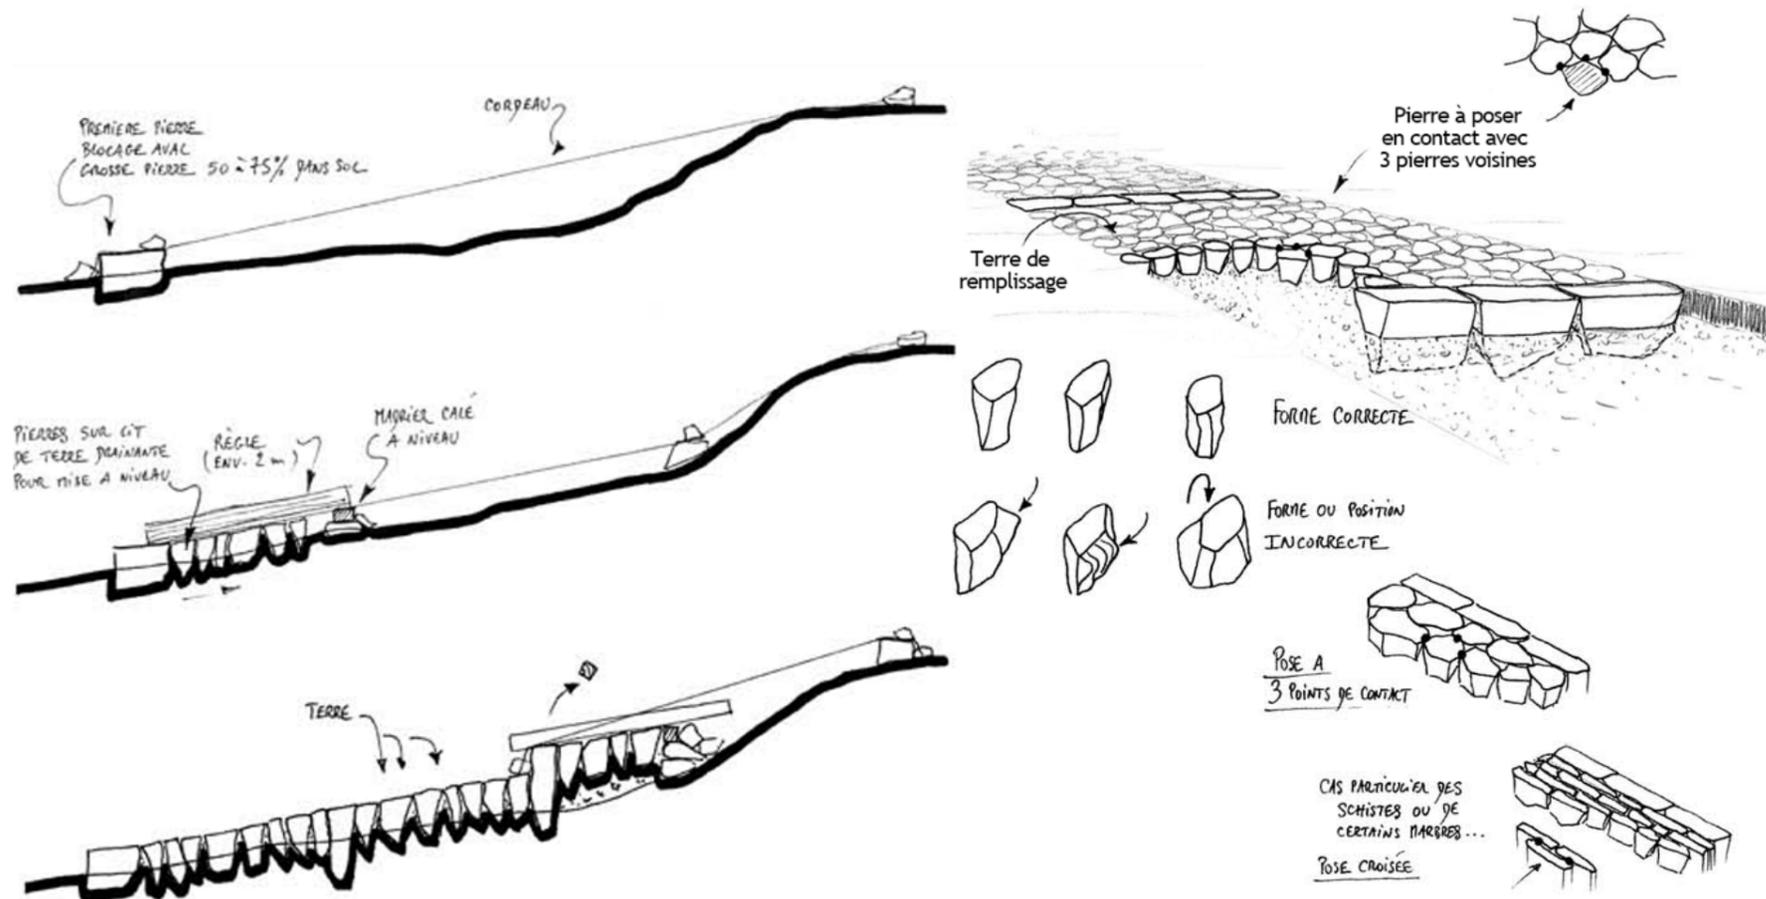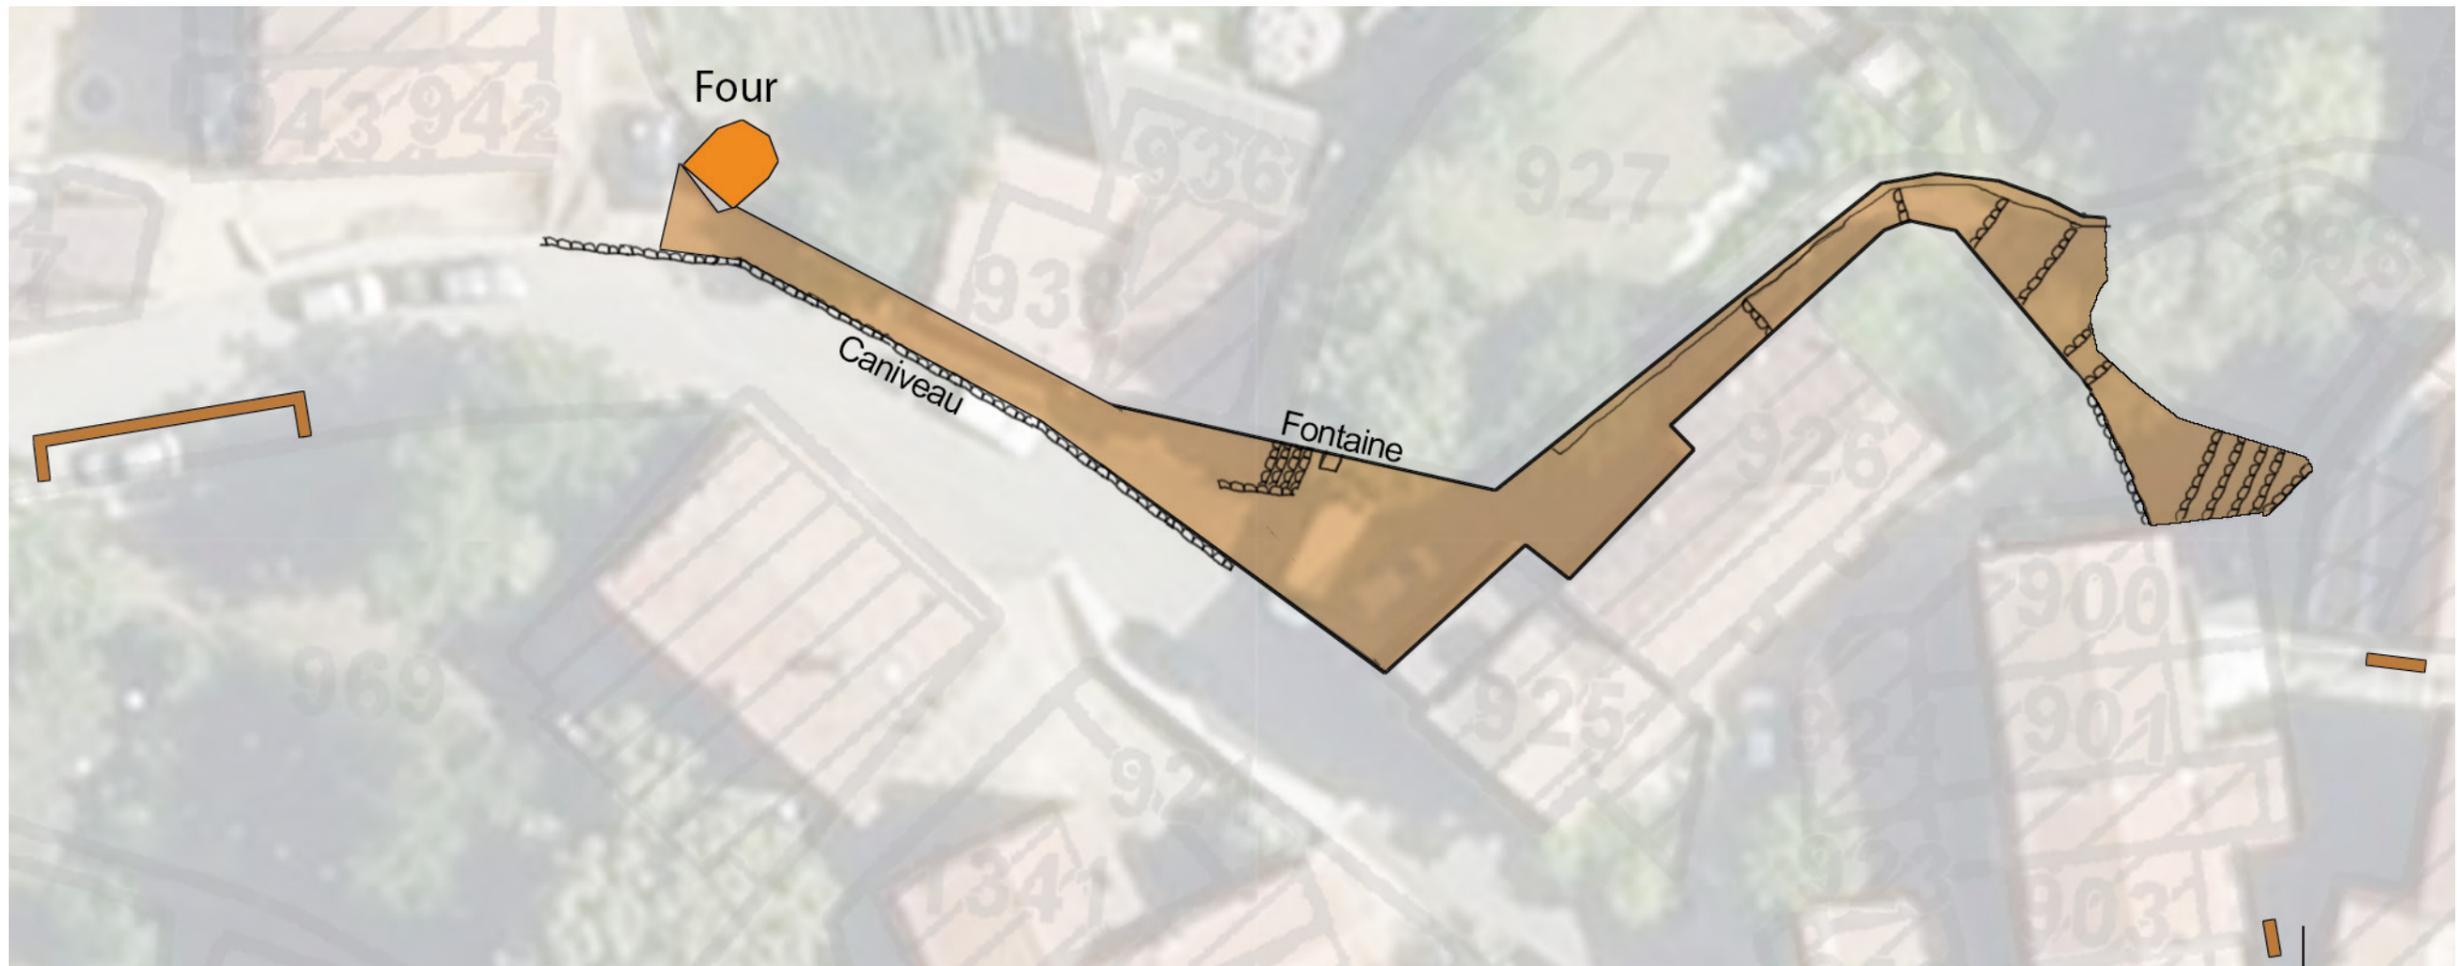

Cache compteur

